

# MĚSTSKÝ ÚŘAD TANVALD

## Odbor dopravy

Krkonošská ul. 350, Tanvald, PSČ 468 41

sp.zn.: MěÚT/21932/2018/OD-SH/To  
čj.: MěÚT/00470/2019/OD-SH/To/Nop  
vyřizuje: Tolarová/tel.: 483 369 626/724 362 216  
e-mail: itolarova@tanvald.cz

V Tanvaldě dne 8. ledna 2018

## OZNÁMENÍ VEŘEJNOU VYHLÁŠKOU

### Návrh opatření obecné povahy pro stanovení místní úpravy provozu na pozemní komunikaci

Městský úřad Tanvald, odbor dopravy dle ustanovení § 124 odst. 6 zákona č. 361/2000 Sb., o provozu na pozemních komunikacích a o změnách některých zákonů, ve znění pozdějších předpisů (dále jen „zákon o provozu“), příslušný silniční správní úřad na úseku silnic II., III. třídy, místních komunikací a veřejně přístupných komunikací obcí v obvodu rozšířené působnosti města Tanvald v souladu s ustanovením § 172 odst. 1 zákona č. 500/2004 Sb., správní řád, ve znění pozdějších předpisů (dále jen „správní řád“) na základě žádosti Města Velké Hamry (IČ 00262595), se sídlem Velké Hamry 362, 468 45 Velké Hamry podané u zdejšího silničního správního úřadu dne 30. listopadu 2018, tímto

#### **zveřejňuje záměr k umístění dopravního značení**

**na místní komunikaci**, umístěné na ppč. 449/4 v k.ú. Bohdalovice, obci Velké Hamry, (v lokalitě lávky přes vodní tok Kamenice, umístěné na ppč. 74 k.ú. Velké Hamry a ppč. 475/1 k.ú. Bohdalovice, vše v obci Velké Hamry), dle doloženého návrhu žadatele.

#### Důvod stanovení místní úpravy:

- V rámci realizace stavby „*Velké Hamry – Přeložka cyklotrasy a lávka pro pěší*“, umístěné na ppč. 74 k.ú. Velké Hamry a ppč. 475/1 k.ú. Bohdalovice, vše v obci Velké Hamry je navrženo ze strany vlastníka předmětné komunikace – lávky umístění dopravního značení, které umožní její bezpečné užívání a následné napojení na ostatní komunikační síť v dané lokalitě.

#### Technické provedení návrhu:

**Situace – místní komunikace** (ppč. 449/4 k.ú. Bohdalovice) v obci Velké Hamry:

- Při místní komunikaci (ppč. 449/4) u výše uvedené lávky přes vodní tok Kamenice je navrženo umístění obousměrného svislého dopravního značení (dále jen „DZ“) č. A 19 „*Cyklistické*“, doplněné DZ č. IP 5 „*Doporučená rychlost*“ – text „30“, které bude umístěno vždy na samostatném sloupku, a to naproti objektu čp. 590 ve směru k lávce a v opačném směru u objektu čp. 550 ve směru k lávce (dle doloženého návrhu).

#### **Odůvodnění:**

Městský úřad Tanvald, odbor dopravy, na základě výše uvedené žádosti Města Velké Hamry, podané u zdejšího silničního správního úřadu dne 30. listopadu 2018, předkládá tímto v souladu s § 172 odst. 1 správního řádu návrh opatření obecné povahy ke stanovení místní úpravy provozu na místní komunikaci, umístěné na ppč. 449/4 v k.ú. Bohdalovice, obci Velké Hamry, (v lokalitě lávky přes vodní tok Kamenice, umístěné na ppč. 74 k.ú. Velké Hamry a ppč. 475/1 k.ú. Bohdalovice, vše v obci Velké Hamry), dle doloženého návrhu žadatele.

**Poučení:**

Vlastníci nemovitostí, jejichž práva, povinnosti nebo zájmy související s výkonem vlastnického práva mohou být opatřením obecné povahy přímo dotčeni, mohou podat písemné odůvodněné námitky, ostatní osoby, jejichž práva, povinnosti nebo zájmy mohou být dotčeny, mohou uplatnit písemné připomínky. V souladu s § 172 odst. 4 a 5 správního řádu mohou oprávněné osoby podat k návrhu opatření připomínky nebo námitky v termínu do 30 dnů ode dne zveřejnění na úřední desce, přičemž dnem zveřejnění návrhu je patnáctý den po vyvěšení na úřední desce.

**MĚSTSKÝ ÚŘAD TANVALD**  
ODBOR DOPRAVY 3

Karel Kuch  
pověřen vedením odboru dopravy

Návrh opatření obecné povahy je vyvěšen na úřední desce Městského úřadu Tanvald a Městského úřadu Velké Hamry po dobu 15 dnů.

10 -01- 2019

Vyvěšeno dne .....

Sejmuto dne .....

**Obdrží**

Žadatel - na doručenkú/dat. schránka

- Město Velké Hamry, Velké Hamry 362, 468 45 Velké Hamry

Dotčené orgány správy – dodejka/dat. schránka


- Policie ČR k.ř. - DI Jablonec nad Nisou, tř. 28. října 10, Jablonec nad Nisou, 466 01  
(vyjádření čj.: KRPL-120194/ČJ-2018-180406-03 ze dne 28.12.2018)

Dále obdrží k vyvěšení na úřední desce (datovou schránkou):

- Městský úřad Tanvald, Palackého 359, Tanvald
- Městský úřad Velké Hamry, Velké Hamry 362, 468 45 Velké Hamry

Na vědomí:

- spis

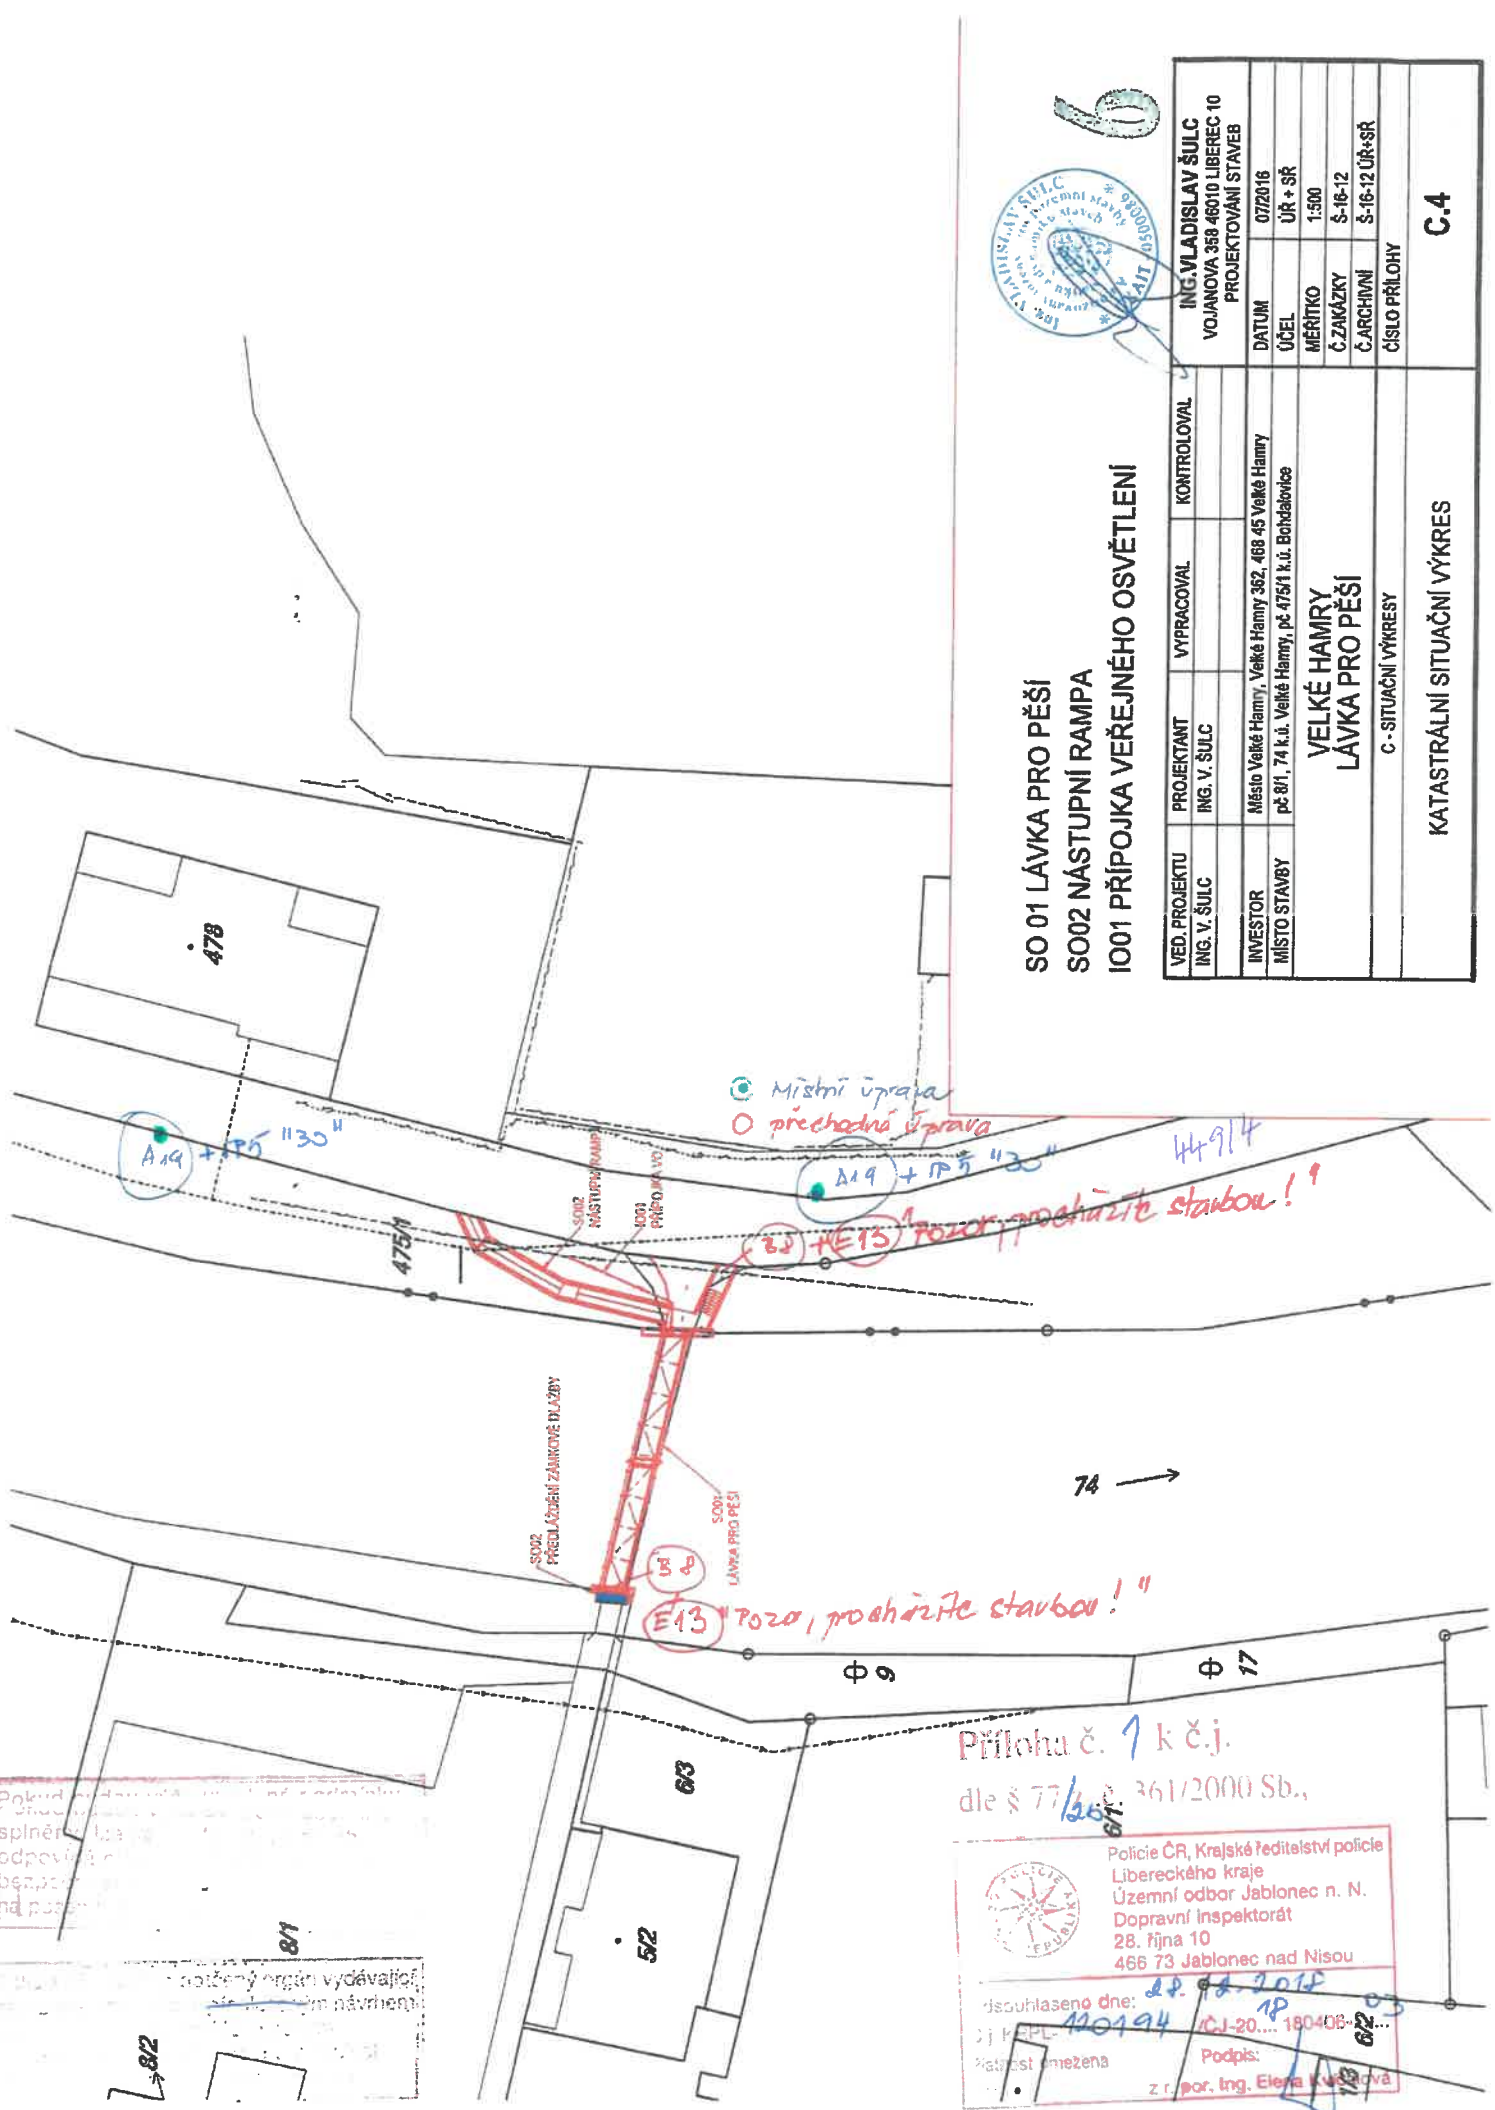

SO 01 LÁVKA PRO PĚŠÍ  
 SO02 NÁSTUPNÍ RAMPA  
 IO01 PŘÍPOJKA VEŘEJNÉHO OSVĚTLENÍ

VED. PROJEKTU ING. V. ŠULC	PROJEKTANT ING. V. ŠULC	VYPRACOVAL	KONTROLOVAL
INVESTOR Město Velké Hamry, Velké Hamry 362, 468 45 Velké Hamry pč. 8/1, 74 k.ú. Velké Hamry, pč. 475/1 k.ú. Bondařovice	MÍSTO STAVBY	DATUM 07/2016	ÚČEL Úřt + SŘ
VELKÉ HAMRY LÁVKA PRO PĚŠÍ C - SITUÁČNÍ VÝKRESY		MĚŘÍTKO 1:500	Č. ZAKÁZKY S-16-12
KATASTRÁLNÍ SITUÁČNÍ VÝKRES		Č. ARCHIVNÍ S-16-12 ÚŘt+SŘ	ČÍSLO PŘÍLOHY C.4



Příloha č. 1 k č.j.  
 dle § 77/2000 Sb., 361/2000 Sb.,

Policejní úřad  
 Policie ČR, Krajské ředitelství policie  
 Libereckého kraje  
 Územní odbor Jablonec n. N.  
 Dopravní inspektorát  
 28. října 10  
 466 73 Jablonec nad Nisou

Souhlaseno dne: 22. 2. 2016  
 120194 1P  
 Podpis: [Signature]  
 z r. por. Ing. Elena Kubařová

Pokud je stavba vypracována podle tohoto návrhu, je splněna podmínka pro vydání stavebního povolení bezpodmínečně. Na posouzení návrhu vydávacího orgánu má vliv pouze tento návrh.