

MĚSTSKÝ ÚŘAD TANVALD

Odbor dopravy

Krkonošská ul. 350, Tanvald, PSČ 468 41

sp.zn.: MěÚT/21932/2018/OD-SH/To
č.j.: MěÚT/04519/2019/OD-SH/To/Oop
vyřizuje: Tolarová/tel.: 483 369 626/724 362 216
e-mail: itolarova@tanvald.cz

V Tanvaldě dne 4. března 2019

OZNÁMENÍ VEŘEJNOU VYHLÁŠKOU

OPATŘENÍ OBECNÉ POVAHY

Stanovení místní úpravy provozu na pozemní komunikaci

Městský úřad Tanvald, odbor dopravy dle ustanovení § 124 odst. 6 zákona č. 361/2000 Sb., o provozu na pozemních komunikacích a o změnách některých zákonů, ve znění pozdějších předpisů (dále jen „zákon o provozu“), příslušný správní úřad na úseku silnic II., III. třídy, místních komunikací a veřejně přístupných komunikací obcí v obvodu rozšířené působnosti města Tanvald v souladu s ustanovením § 173 odst. 1 zákona č. 500/2004 Sb., správní řád, ve znění pozdějších předpisů (dále jen „správní řád“) na základě žádosti Města Velké Hamry (IČ 00262595), se sídlem Velké Hamry 362, 468 45 Velké Hamry podané u zdejšího správního úřadu dne 30. listopadu 2018 a dále pak po souhlasu Policie ČR k.ř. – DI Jablonec nad Nisou (č.j.: KRPL-120194/ČJ-2018-180406-03 ze dne 28.12.2018) dle § 77 odst. 3, tímto dle § 77 odst. 1 písm. c) a odst. 5 a odst. 6 zákona o provozu

stanovuje

místní úpravu provozu - užitím svislého dopravního značení

na místní komunikaci, umístěné na ppč. 449/4 v k.ú. Bohdalovice, obci Velké Hamry, (v lokalitě lávky přes vodní tok Kamenice, umístěné na ppč. 74 k.ú. Velké Hamry a ppč. 475/1 k.ú. Bohdalovice, vše v obci Velké Hamry), dle doloženého návrhu žadatele.

Důvod stanovení místní úpravy:

- V rámci realizace stavby „*Velké Hamry – Přeložka cyklotrasy a lávka pro pěší*“, umístěné na ppč. 74 k.ú. Velké Hamry a ppč. 475/1 k.ú. Bohdalovice, vše v obci Velké Hamry je navrženo ze strany vlastníka předmětné komunikace – lávky umístění dopravního značení, které umožní její bezpečné užívání a následné napojení na ostatní komunikační síť v dané lokalitě.

Technické provedení návrhu:

Návrh opatření obecné povahy na umístění dopravního značení byl projednán a zároveň v listinné podobě zaslán Policii ČR k.ř. – DI Jablonec nad Nisou. Po zhodnocení celkové dopravně bezpečnostní situace v dané lokalitě a po souhlasu Policie ČR k.ř. – DI Jablonec nad Nisou (č.j.: KRPL-120194/ČJ-2018-180406-03 ze dne 28.12.2018) dle § 77 odst. 3 zákona o provozu, bude dopravní značení provedeno dle platné legislativy např. TP 65 (II. vydání), TP 85 a dalších příslušných norem – umístění svislého dopravního značení pak za dodržení stávajícího průjezdního a průchozího profilu dotčené komunikace:

Situace – místní komunikace (ppč. 449/4 k.ú. Bohdalovice) v obci Velké Hamry:

- Při místní komunikaci (ppč. 449/4) v místě u výše uvedené lávky přes vodní tok Kamenice bude umístěno obousměrného svislého dopravního značení (dále jen „DZ“) č. **A 19** „*Cyklistické*“, doplněné DZ č. **IP 5** „*Doporučená rychlost*“ – text „**30**“, které bude umístěno vždy na samostatném sloupku, a to naproti objektu čp. 590 ve směru k lávce a v opačném směru u objektu čp. 550 ve směru k lávce (dle doloženého návrhu).

Kašparová@tanvald.cz
2019.03.04 15:28:29

Signer
CN=Karel Kašpar
C=Česko
O=Město Tanvald

Public key
RSA/2048 bits

Další podmínky:

1. V rámci této místní úpravy provozu bude užito dopravní značení v základním provedení a to v souladu s příslušnými ustanoveními zákona o silničním provozu, vyhlášky Ministerstva dopravy č. 294/2015 Sb., kterou se provádějí pravidla provozu na pozemních komunikacích, ve znění pozdějších předpisů a bude splňovat zejména požadavky ČSN EN 12899-1 „Stálé svislé dopravní značení“ a dále pak požadavky technických podmínek TP 65 (II. vydání), TP 85 a dalších příslušných technických norem.
2. Instalaci dopravního značení provede odborná osoba, a to dle tohoto stanovení a grafické přílohy, která je nedílnou součástí opatření obecné povahy.
3. DZ bude zaneseno do pasportu DZ příslušného vlastníka dotčené komunikace.
4. DZ bude pravidelně kontrolováno a udržováno.

Odpovědná osoba:

- za umístění DZ – Město Velké Hamry (IČ 00262595), se sídlem Velké Hamry 362, 468 45 Velké Hamry (kontaktní osoba: **p. Martin Zmrzlý**, vedoucí Technických služeb Města Velké Hamry – **tel.: 777 914 018**).

Odůvodnění:

Městský úřad Tanvald, odbor dopravy, na základě žádosti Města Velké Hamry ze dne 30. listopadu 2018, zpracoval v souladu s § 172 odst. 1 správního řádu *Návrh opatření obecné povahy* ke stanovení místní úpravy provozu na místní komunikaci, umístěné na ppč. 449/4 v k.ú. Bohdalovice, obci Velké Hamry, a to v lokalitě lávky přes vodní tok Kamenice, umístěné na ppč. 74 k.ú. Velké Hamry a ppč. 475/1 k.ú. Bohdalovice, vše v obci Velké Hamry, dle doloženého návrhu žadatele.

Stanovení místní úpravy provozu na pozemní komunikaci provedené dopravními značkami, z nichž plynou pro účastníky provozu odlišné povinnosti, než jaké by tito účastníci měli dle obecné úpravy provozu na pozemních komunikacích se dle judikatury Nejvyššího správního soudu realizuje formou opatření obecné povahy podle části šesté správního řádu.

Výše uvedený *Návrh opatření obecné povahy* na umístění dopravního značení byl, jak výše uvedeno, projednán se zástupcem Policie ČR k.ř. – DI Jablonec nad Nisou. Policie ČR k.ř. – DI Jablonec nad Nisou vydala k věci souhlasné stanovisko dne 28.12.2018 pod čj.: KRPL-120194/ČJ-2018-180406-03.

Městský úřad Tanvald, odbor dopravy vydal v dané věci dne 8. ledna 2019 pod sp.zn.: MěÚT/21932/2018/OD-SH/To a čj.: MěÚT/00470/2019/OD-SH/To/Nop *Návrh opatření obecné povahy*, který byl dne 10. ledna 2019 vyvěšen na úřední desce Městského úřadu Tanvald s tím, že dotčené osoby byly tímto vyzvány k podání případných připomínek nebo námitek. *Návrh opatření obecné povahy* byl zveřejněn po dobu 15 dnů a dotčené osoby mohly ve lhůtě 30 dnů od vyvěšení podat k návrhu opatření obecné povahy písemné odůvodněné námítky či připomínky.

K *Návrhu opatření obecné povahy* nebyly v zákonné lhůtě uplatněny žádné připomínky či námítky.

Po posouzení celé věci dospěl zdejší správní orgán k závěru, že vydá toto opatření obecné povahy, kterým bude stanovena místní úprava provozu na místní komunikaci, umístěné na ppč. 449/4 v k.ú. Bohdalovice, obci Velké Hamry, a to z důvodů, které jsou uvedeny výše. Všechny zákonem požadované podmínky pro stanovení místní úpravy provozu na pozemní komunikaci byly splněny.

Poučení:

Podle § 173 odst. 2 správního řádu proti opatření obecné povahy nelze podat opravný prostředek.

Opatření obecné povahy nabývá dle § 173 odst. 1 správního řádu účinnosti patnáctým dnem po dni vyvěšení veřejně vyhlášky.

(otisk úředního razítka)

Karel Kuch
pověřen vedením odboru dopravy

Opatření obecné povahy je vyvěšeno na úřední desce Městského úřadu Tanvald a Městského úřadu Velké Hamry po dobu 15 dnů.

- 5 -03- 2019

Vyvěšeno dne

Sejmuto dne

Obdrží:

Žadatel (datovou schránkou):

- Město Velké Hamry, Velké Hamry 362, 468 45 Velké Hamry

Dotčené orgány (datovou schránkou):



- Policie ČR k.ř. – DI Jablonec nad Nisou, tř. 28. října 10, Jablonec nad Nisou

Dále obdrží k vyvěšení na úřední desce (datovou schránkou):

- Městský úřad Tanvald, Palackého 359, Tanvald
- Městský úřad Velké Hamry, Velké Hamry 362, 468 45 Velké Hamry

Na vědomí (datovou schránkou):

- spis

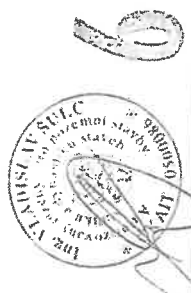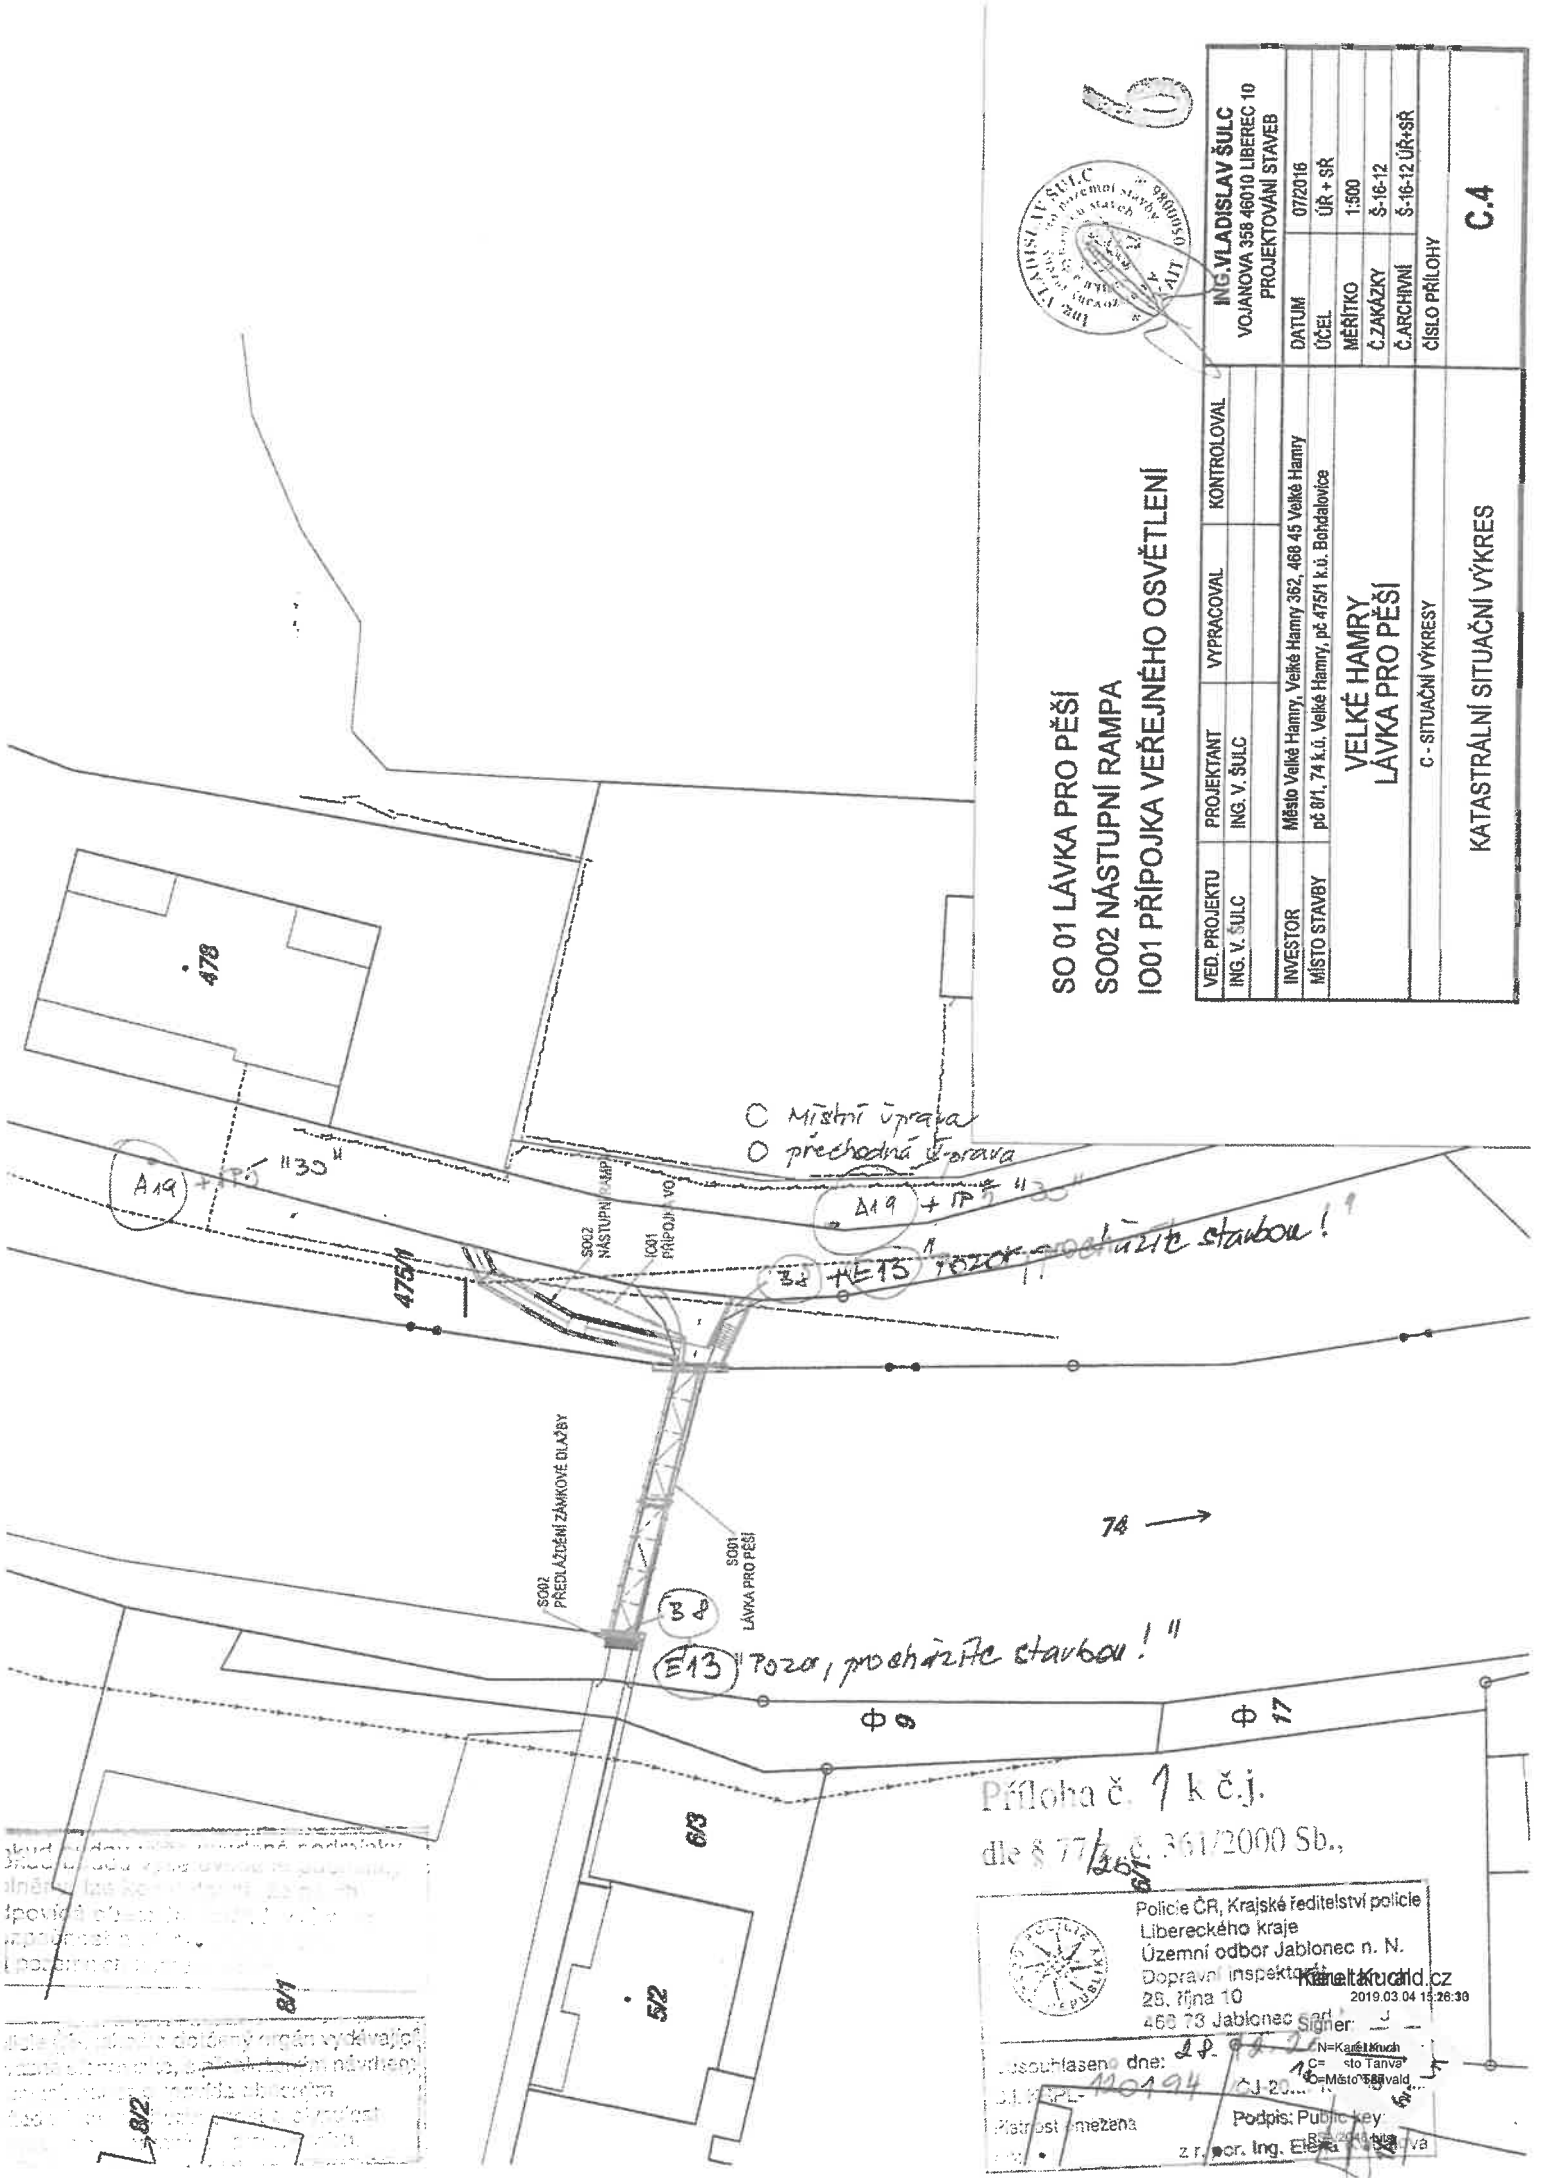

SO 01 LÁVKA PRO PĚŠÍ
SO 02 NÁSTUPNÍ RAMPA
IO 01 PŘÍPOJKA VEŘEJNÉHO OSVĚTLENÍ

| | | | | |
|---|----------------------------|------------------|-----------------|---|
| VED. PROJEKTU ING. V. ŠULC | PROJEKTANT ING. V. ŠULC | VYPRACOVAL | KONTROLOVAL | ING. VLADISLAV ŠULC VOJANOVA 358 46010 LIBEREC 10 PROJEKTOVÁNÍ STAVEB |
| INVESTOR Město Velké Hamry, Velké Hamry 362, 468 45 Velké Hamry př. 81, 74 k.ú. Velké Hamry, p.č. 475/II k.ú. Bohdalovice | MÍSTO STAVBY | DATUM 07/2016 | ÚČEL ÚR + SR | |
| VELKÉ HAMRY LÁVKA PRO PĚŠÍ | | | | MĚŘÍTKO 1:500 |
| C - SITUAČNÍ VÝKRESY | | | | Č.ČAKÁZKY Š-16-12 |
| KATASTRÁLNÍ SITUAČNÍ VÝKRES | | | | Č. ARCHIVNÍ Š-16-12 ÚR+SR |
| | | | | ČÍSLO PŘÍLOHY C.4 |

Příloha č. 1 k č.j.
dle § 77/2017 č. 361/2000 Sb.,

Policie ČR, Krajské ředitelství policie Libereckého kraje
 Územní odbor Jablonec n. N.
 Dopravní inspektorát
 28. října 10
 468 78 Jablonec nad Jizerou
 2019.03.04 13:26:30

Podpis: Publio Key
 z r. por. Ing. Ele...